


OPĆINA JAGODNJAK  
PROGRAM RASPOLAGANJA  
POLJOPRIVREDNIM ZEMLJIŠTEM  
2024. GODINA

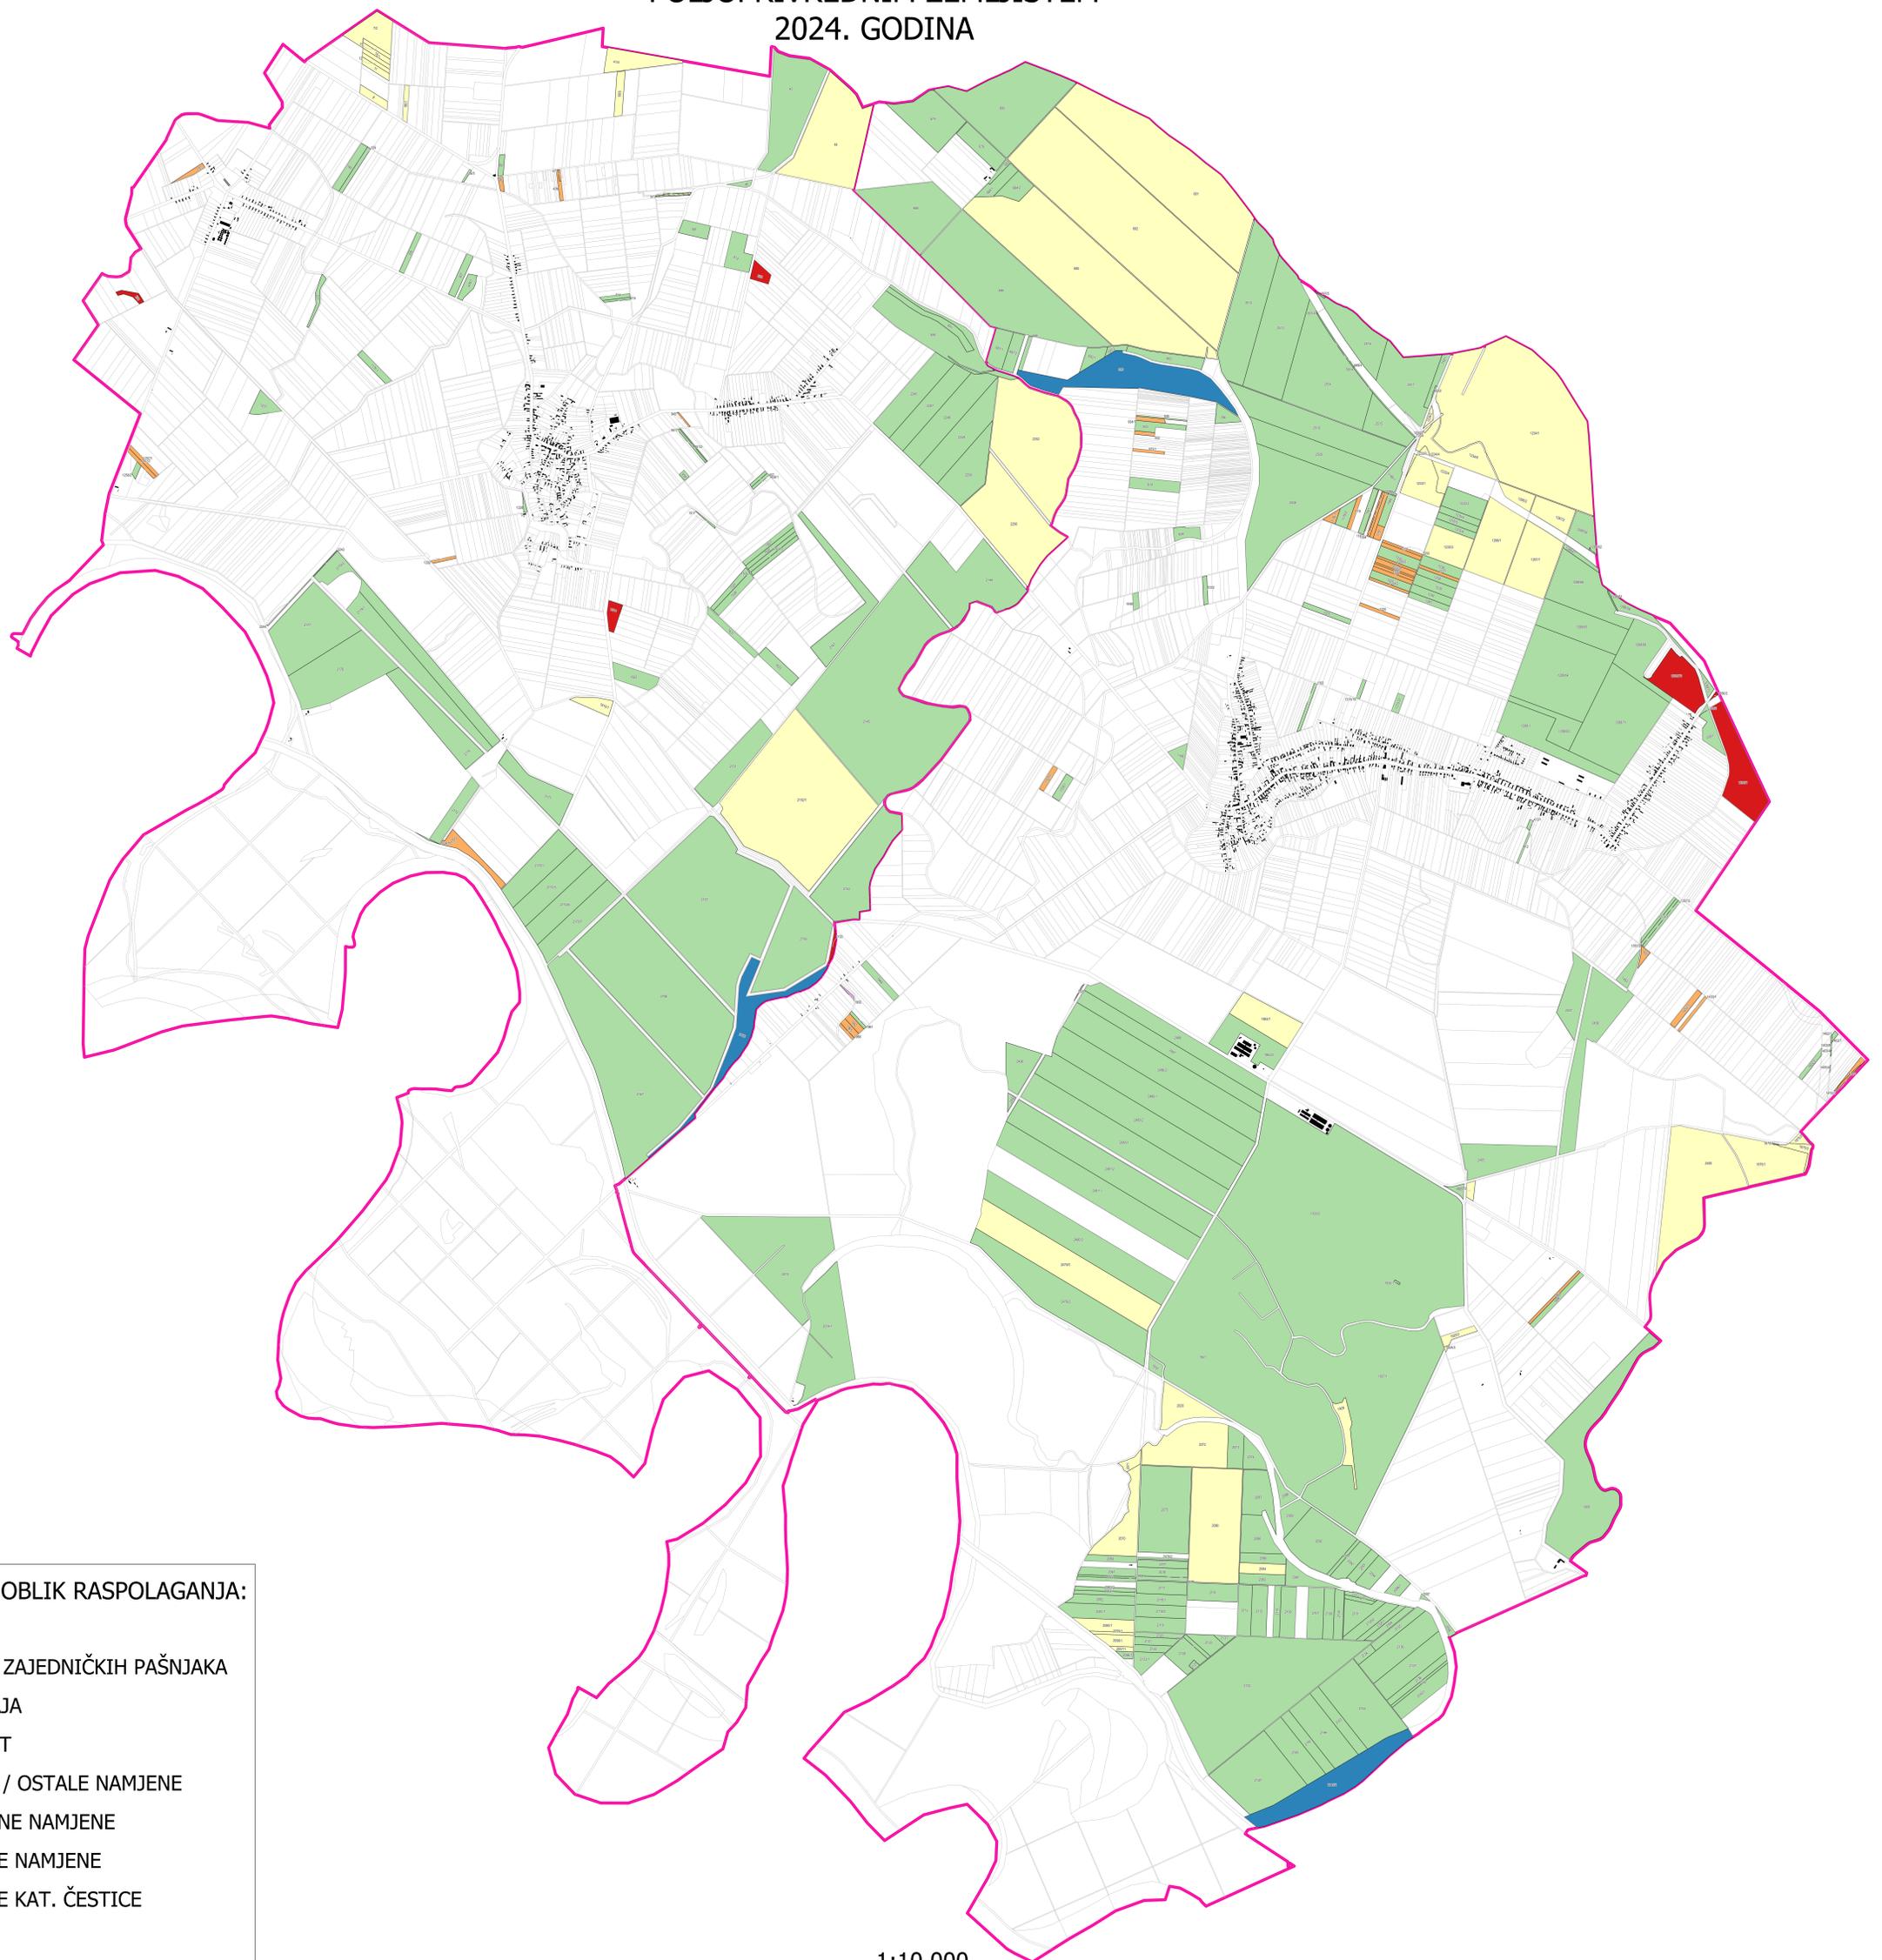

PREDVIĐENI OBLIK RASPOLAGANJA:

- ZAKUP
- ZAKUP ZAJEDNIČKIH PAŠNJAKA
- PRODAJA
- POVRAT
- ZAKUP / OSTALE NAMJENE
- POSEBNE NAMJENE
- OSTALE NAMJENE
- OSTALE KAT. ČESTICE

PODLOGE:

- ZGRADE
- GRANICA KO

1:10 000

0 1 2 km